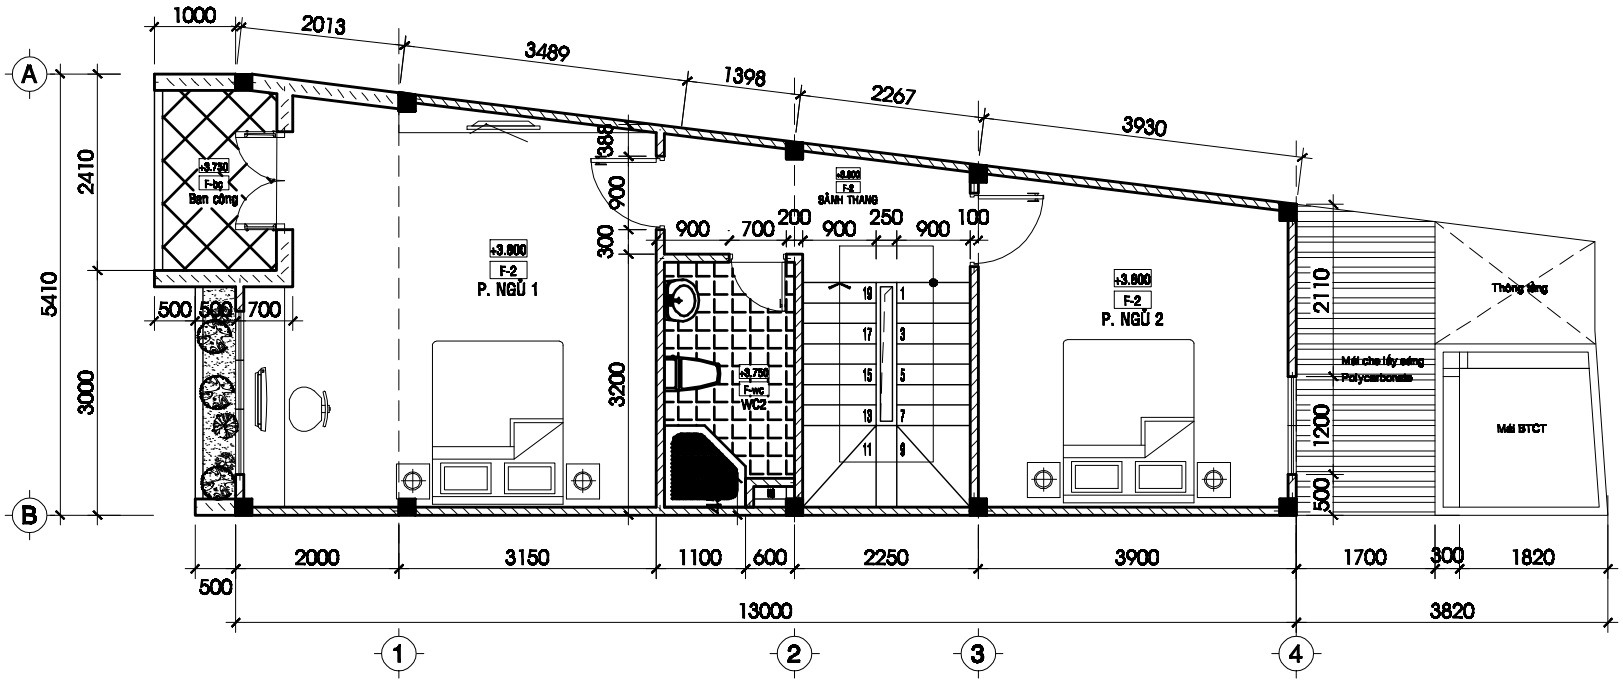

MẶT BẰNG LẦU 1 _ TL:1/100

GHI CHÚ	CÔNG TRÌNH	CHỦ ĐẦU TƯ		GIÁM ĐỐC	CHỦ TRÌ THIẾT KẾ	Kts. Nguyễn Minh Cầu		BẢN VẼ	
- KHÔNG ĐƯỢC ĐO KÍCH THƯỚC TRÊN BẢN VẼ ĐỂ THI CÔNG. - CÁC KÍCH THƯỚC PHẢI ĐƯỢC KIỂM TRA THỰC TẾ TẠI CÔNG TRƯỜNG TRƯỚC KHI THI CÔNG. - KHÔNG THAY ĐỔI KHÁC VỚI THIẾT KẾ, ĐỀ NGHỊ BÊN VỊ THI CÔNG PHẢI BÁO VỚI BÊN VỊ THIẾT KẾ, ĐỂ CÓ HƯỚNG GIẢI QUYẾT THÍCH HỢP.	NHÀ PHỐ P. Bình Hưng Thuận, Q.12, TP.HCM	THẠCH KIM TRƯỜNG SƠN	CÔNG TY TNHH XÂY DỰNG AN LẠC PHÁT 468/23 Phan Văn Trị, P.7, Q.Gò Vấp, Tp.HCM M : 09077 437 86 E : anlacphat.co@gmail.com	KTS. NGUYỄN MINH CẦU	THIẾT KẾ	Ks. Nguyễn Xuân Hùng		MB. LẦU 1	
					THỂ HIỆN	Kv. Phạm Hoài Tịnh		BẢN VẼ SỐ: KT/03	THIẾT KẾ KIẾN TRÚC
					KIỂM TRA	Ks. Cao Xuân Lộc		TỶ LỆ : BẢ GHI	NGÀY : ...../08/2018